


3.4.1 Algemeen aansluitplan

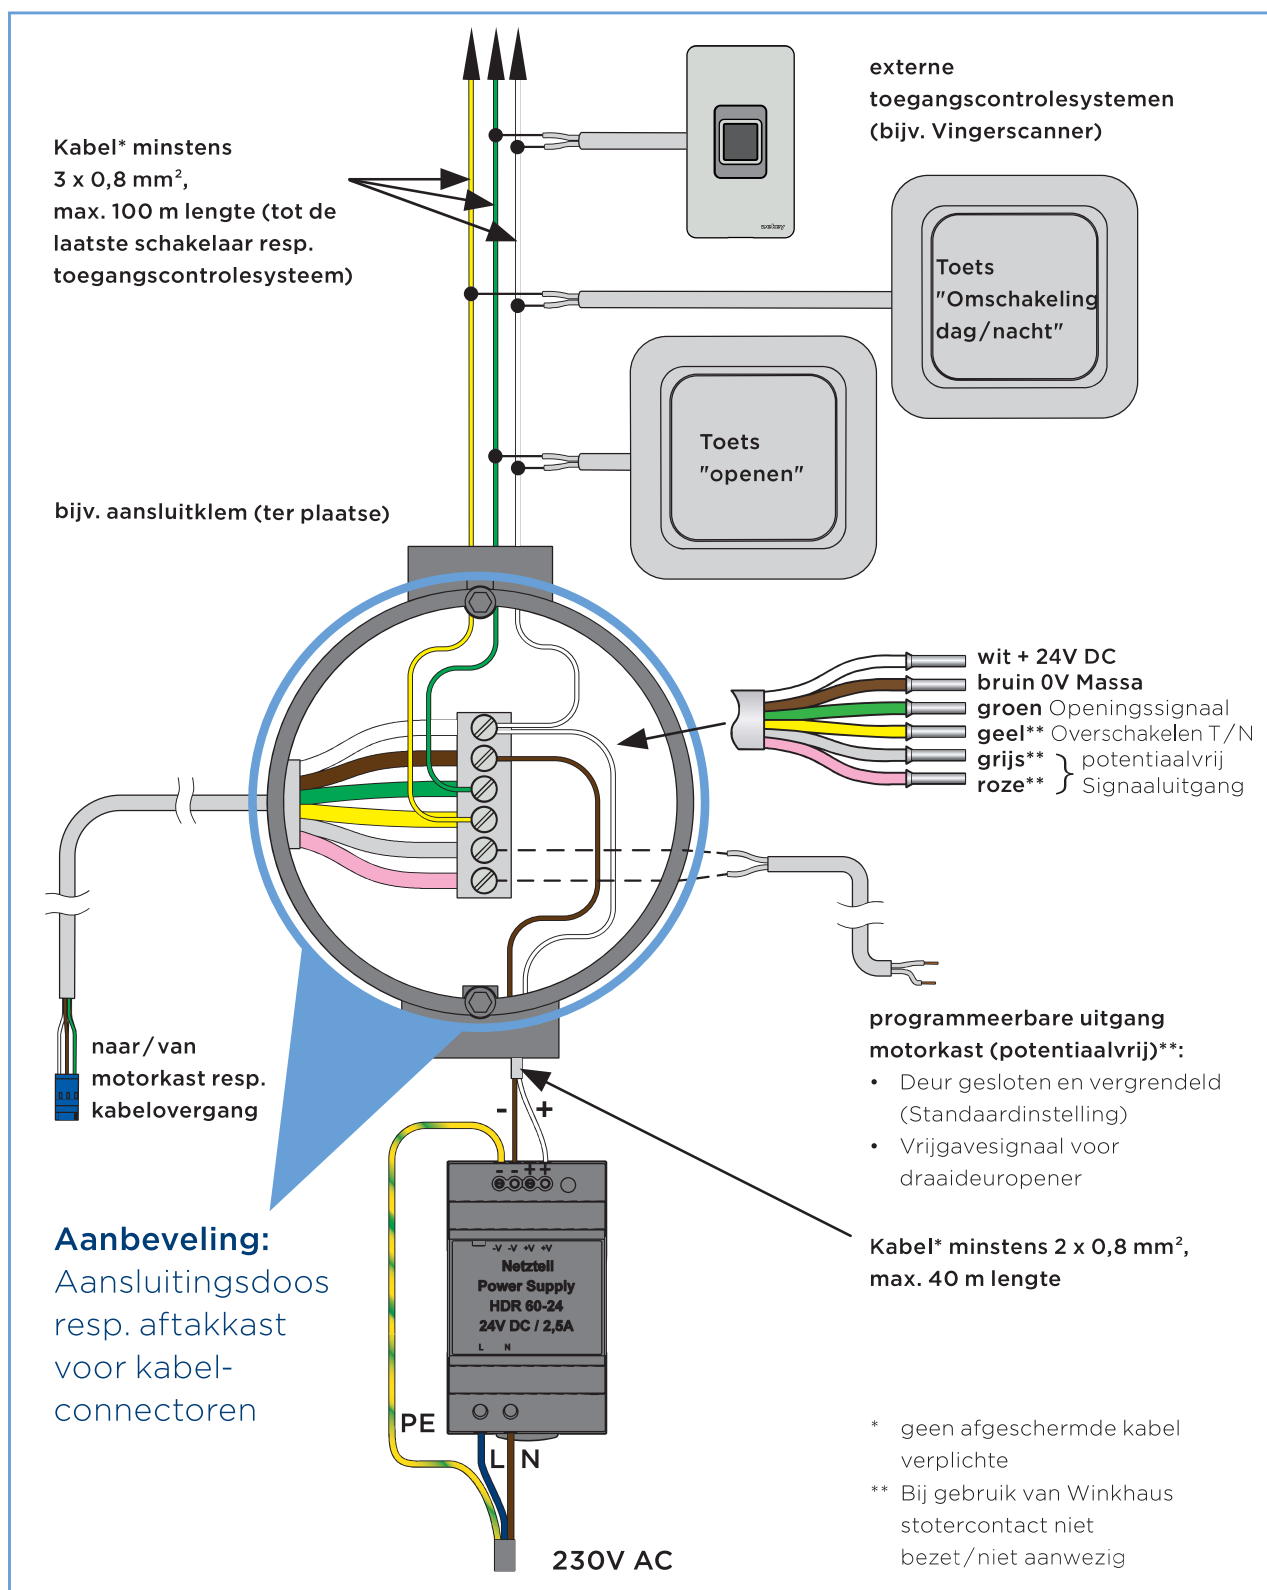

Afbeelding 3.4.1-1: Algemeen aansluitplan met DIN-rail Voedingseenheid en kabelovergang